

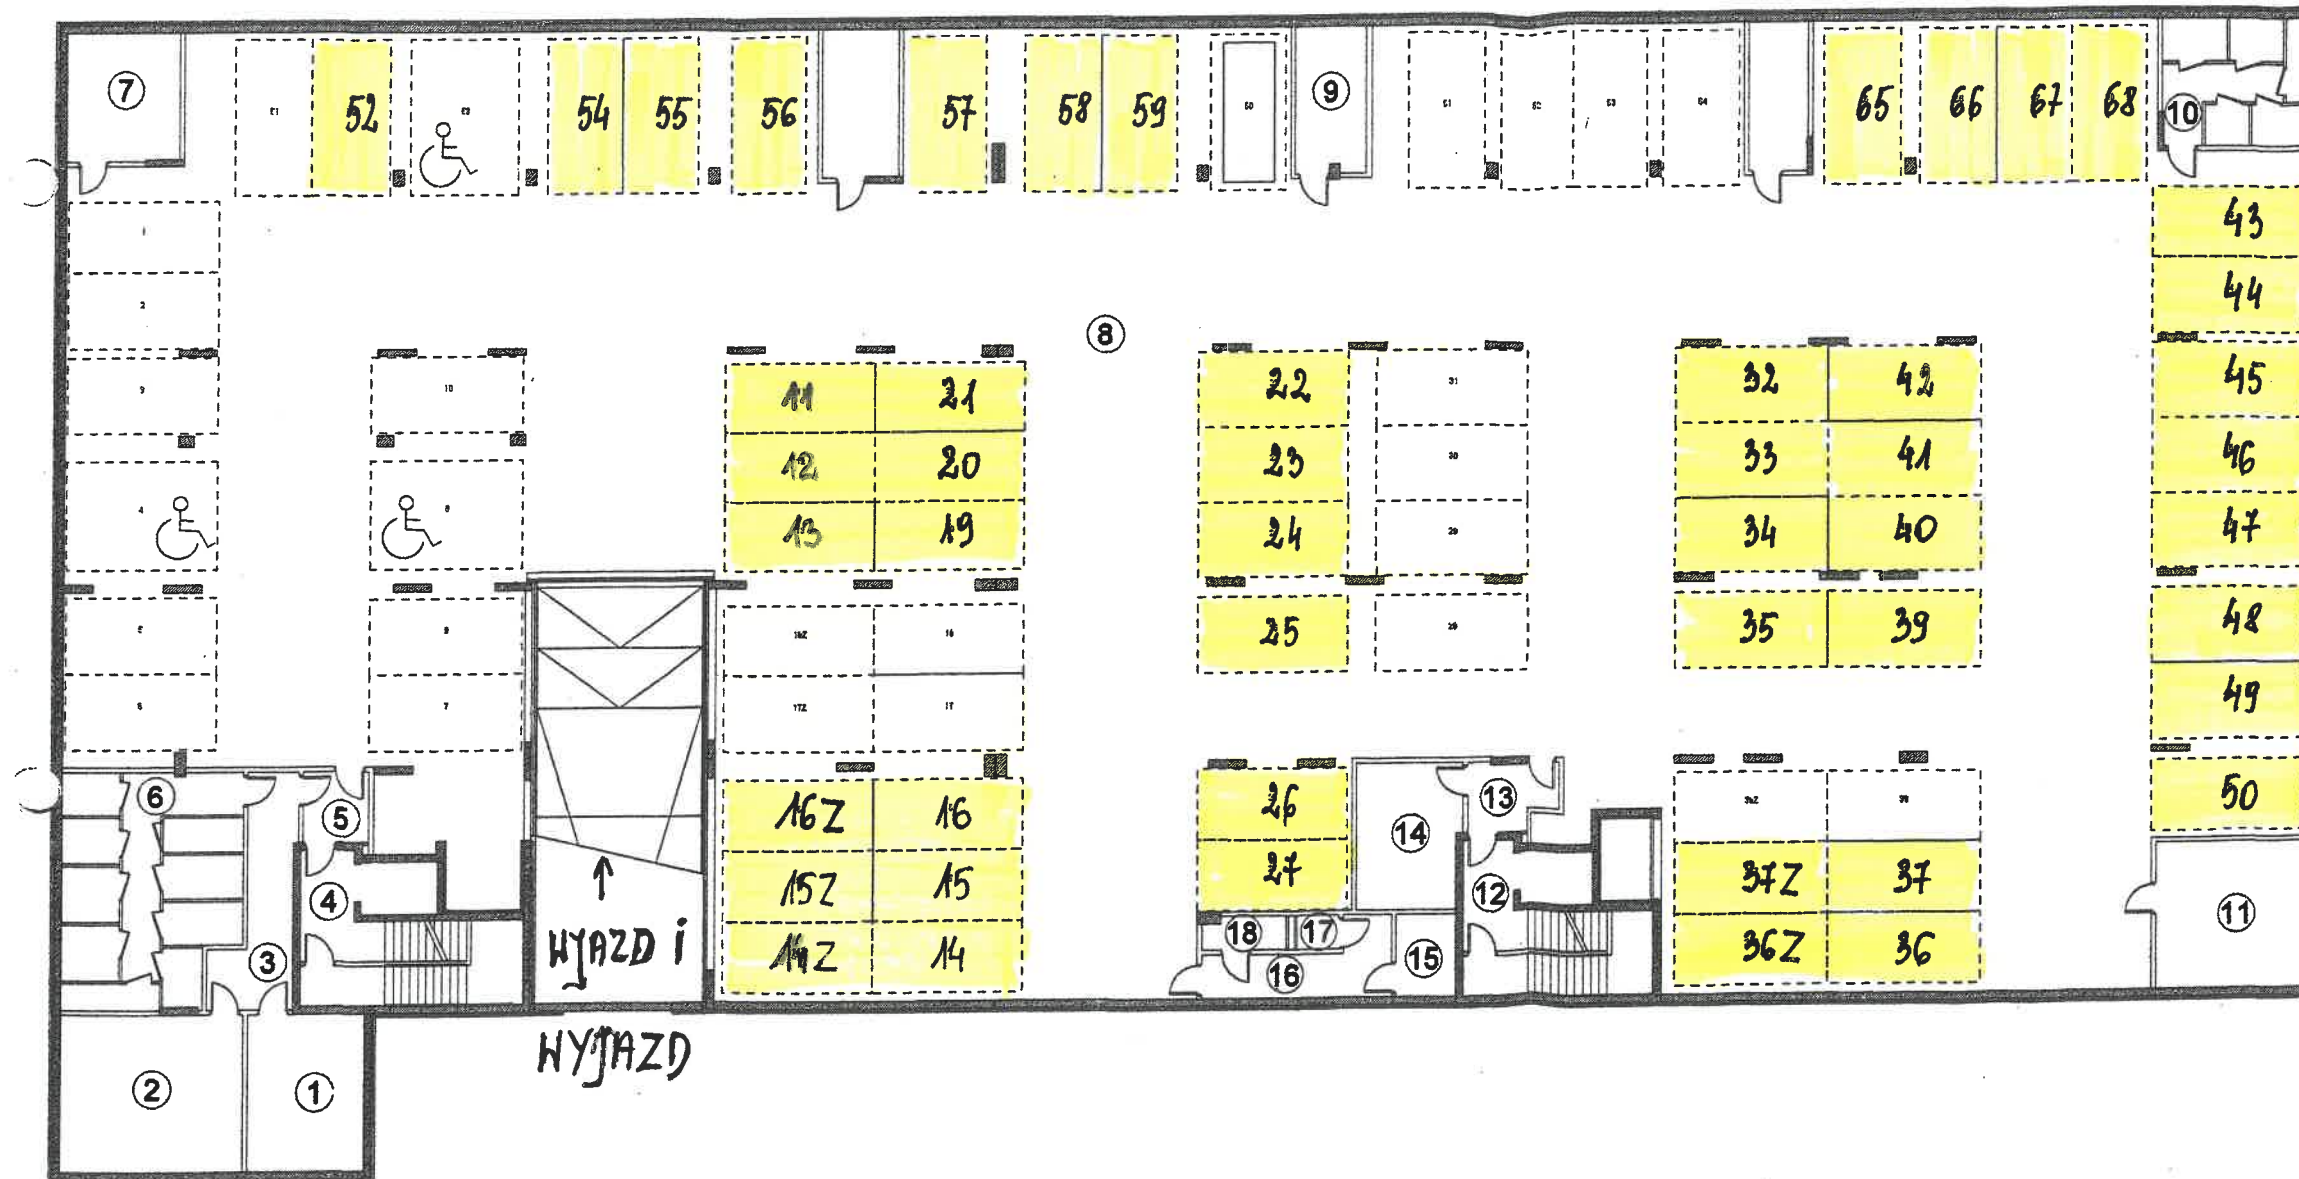


ZAGŁOBY 17

MIEJSCA OZNACZONE KOLOREM ŻÓŁTYM PRZEZNACZONE DO NAJMU W DRODZE
KONKURSU NR 3/2020 z DN 16.09.2020 r.

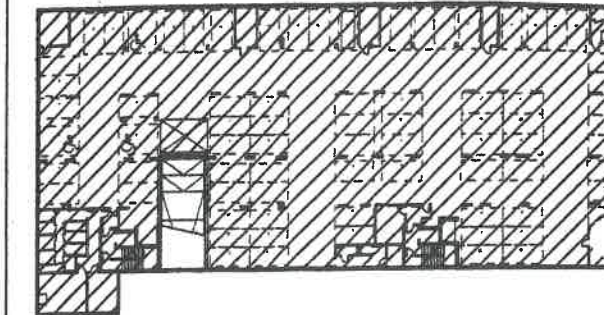

Stoleczne
Warszawa -
dzielnica Ursus

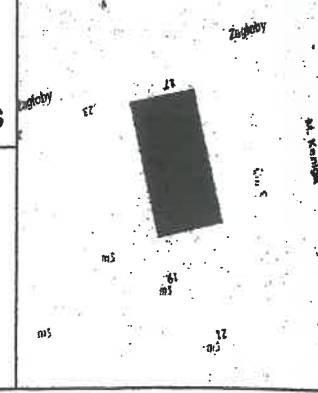

lokalizacja :

ADRES	Warszawa, ul. Zagłoby 1
KLATKA	I, II

GEODETA UPRAWNIONY
upr.G.G.K. Nr 15985
Piotr Gotkowski
07-306 Brok, ul. Brzostowa 31
tel. (29) 745-78-31 ; kom. 603-919-554
NIP 739-113-74-37 REGON 550075259